


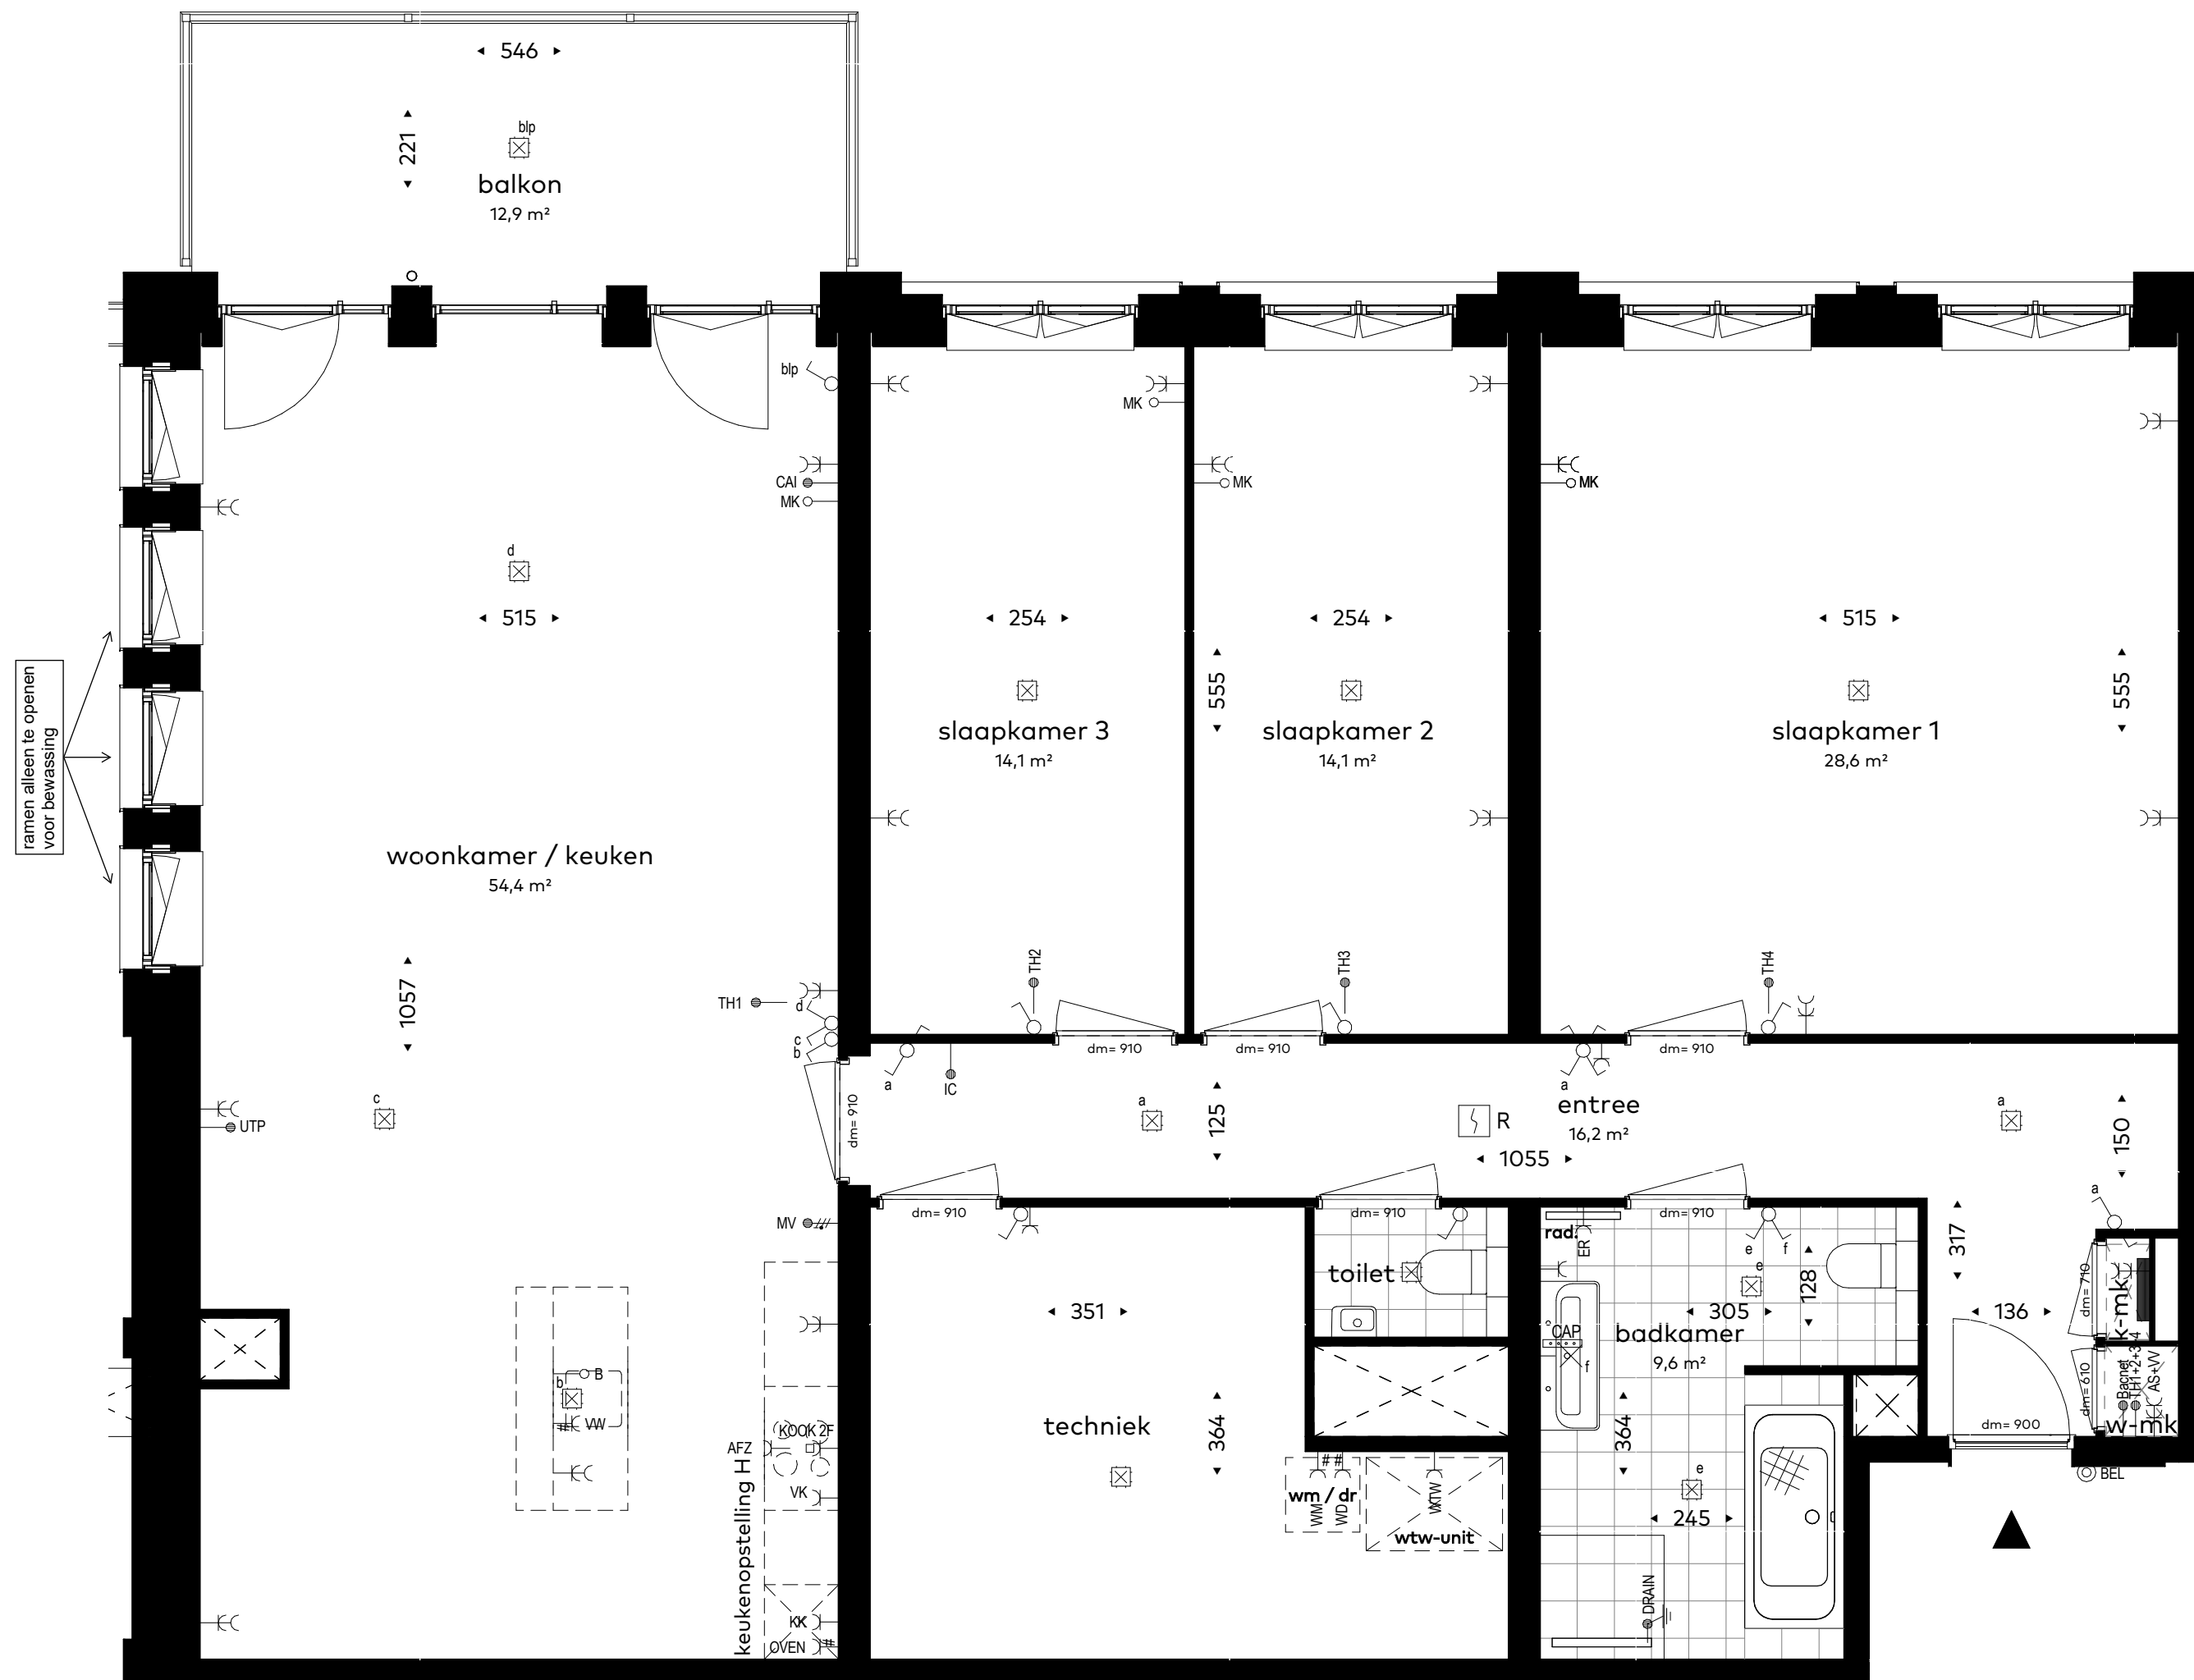

Type C10

Betreft bouwnummer: Hw08.22



PROJECT:
De Ananas te Leiden
Type:
Type C10, borstwering zijgevel

Bouwfase:
FASE II

**DE RAAD
BOUW BV**
sandilaan 38
2223 GG
Katwijk
tel: 071-4051500
FORMAAT:
A2
SCHAAAL:
1:50
DATUM:
22/10/2021
TEKENINGNUMMER:
3073