


begane grond

Type M01

Betreft bouwnummers: Pm00.38
Pm00.39

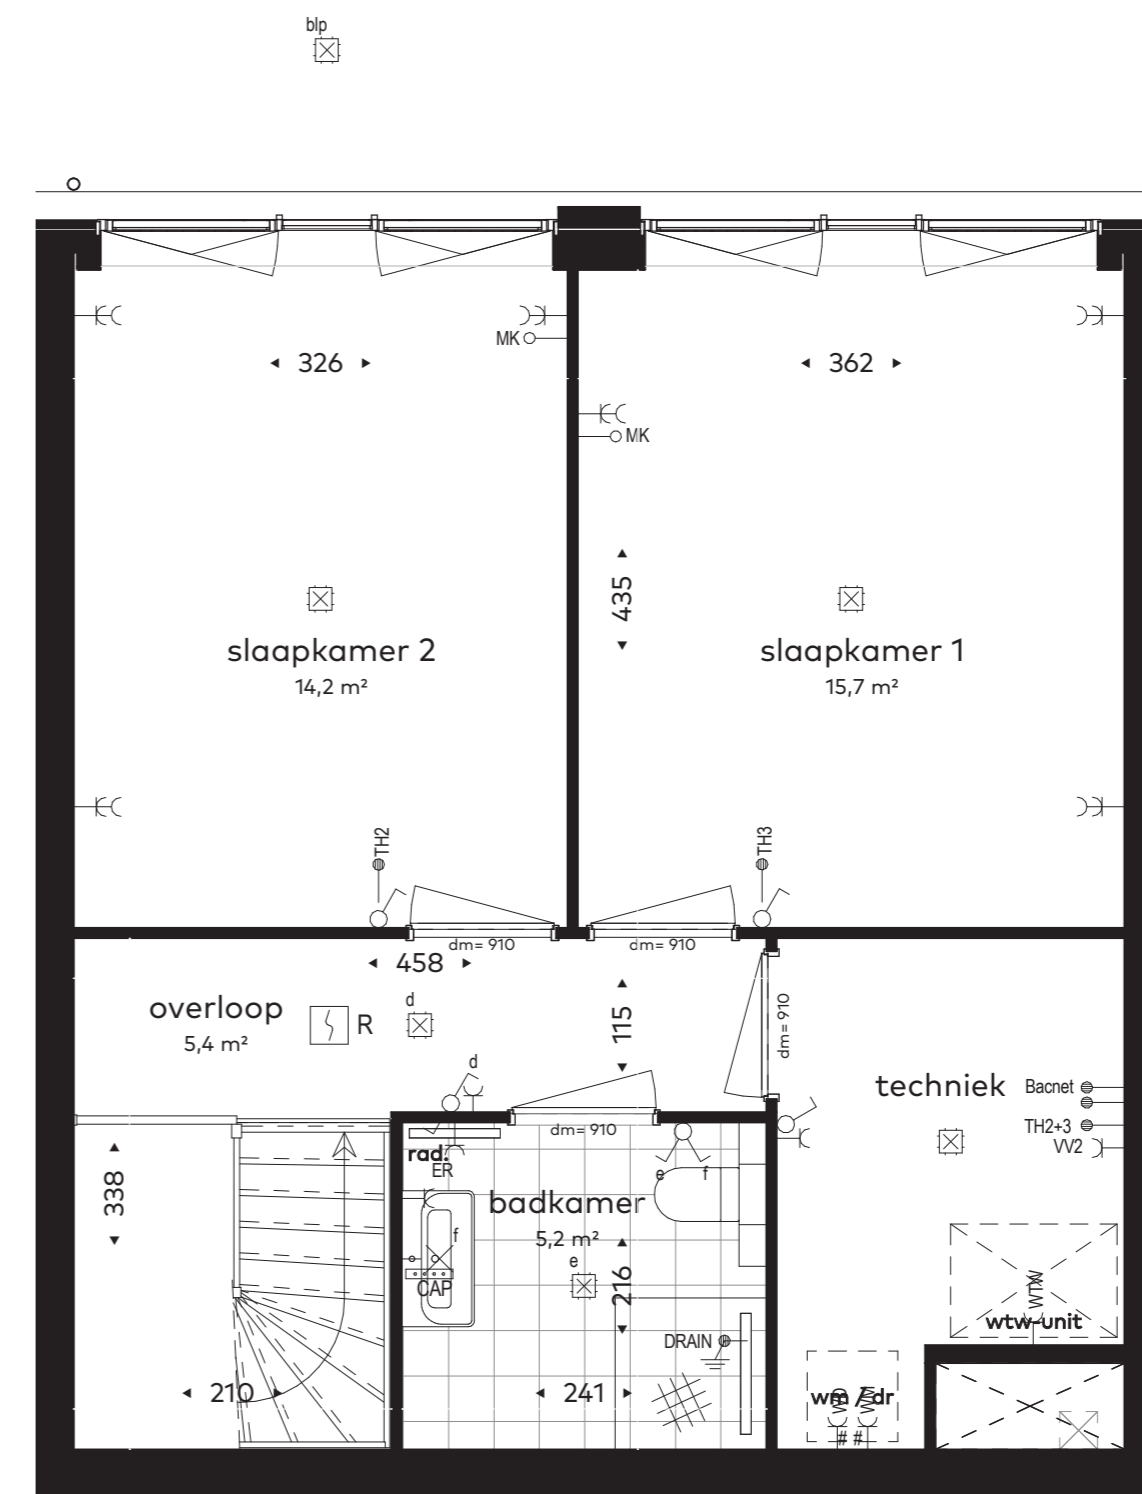

eerste verdieping

Schaallijnaal



Definitief	DE RAAD BOUW BV
<i>M. van Hoek</i>	23/12/2021
M. van Hoek	



PROJECT:
De Ananas te Leiden
Type: Type M01, blok P, horizontaal

Bouwfase:
FASE III



FORMAAT: A2
SCHAAL: 1:50
DATUM: 15-12-2021
TEKENINGNUMMER: 3111

sandlaan 38
2223 GG
Katwijk
tel: 071-4051500