


begane grond

Type M01

Betreft bouwnummer: Om00.36

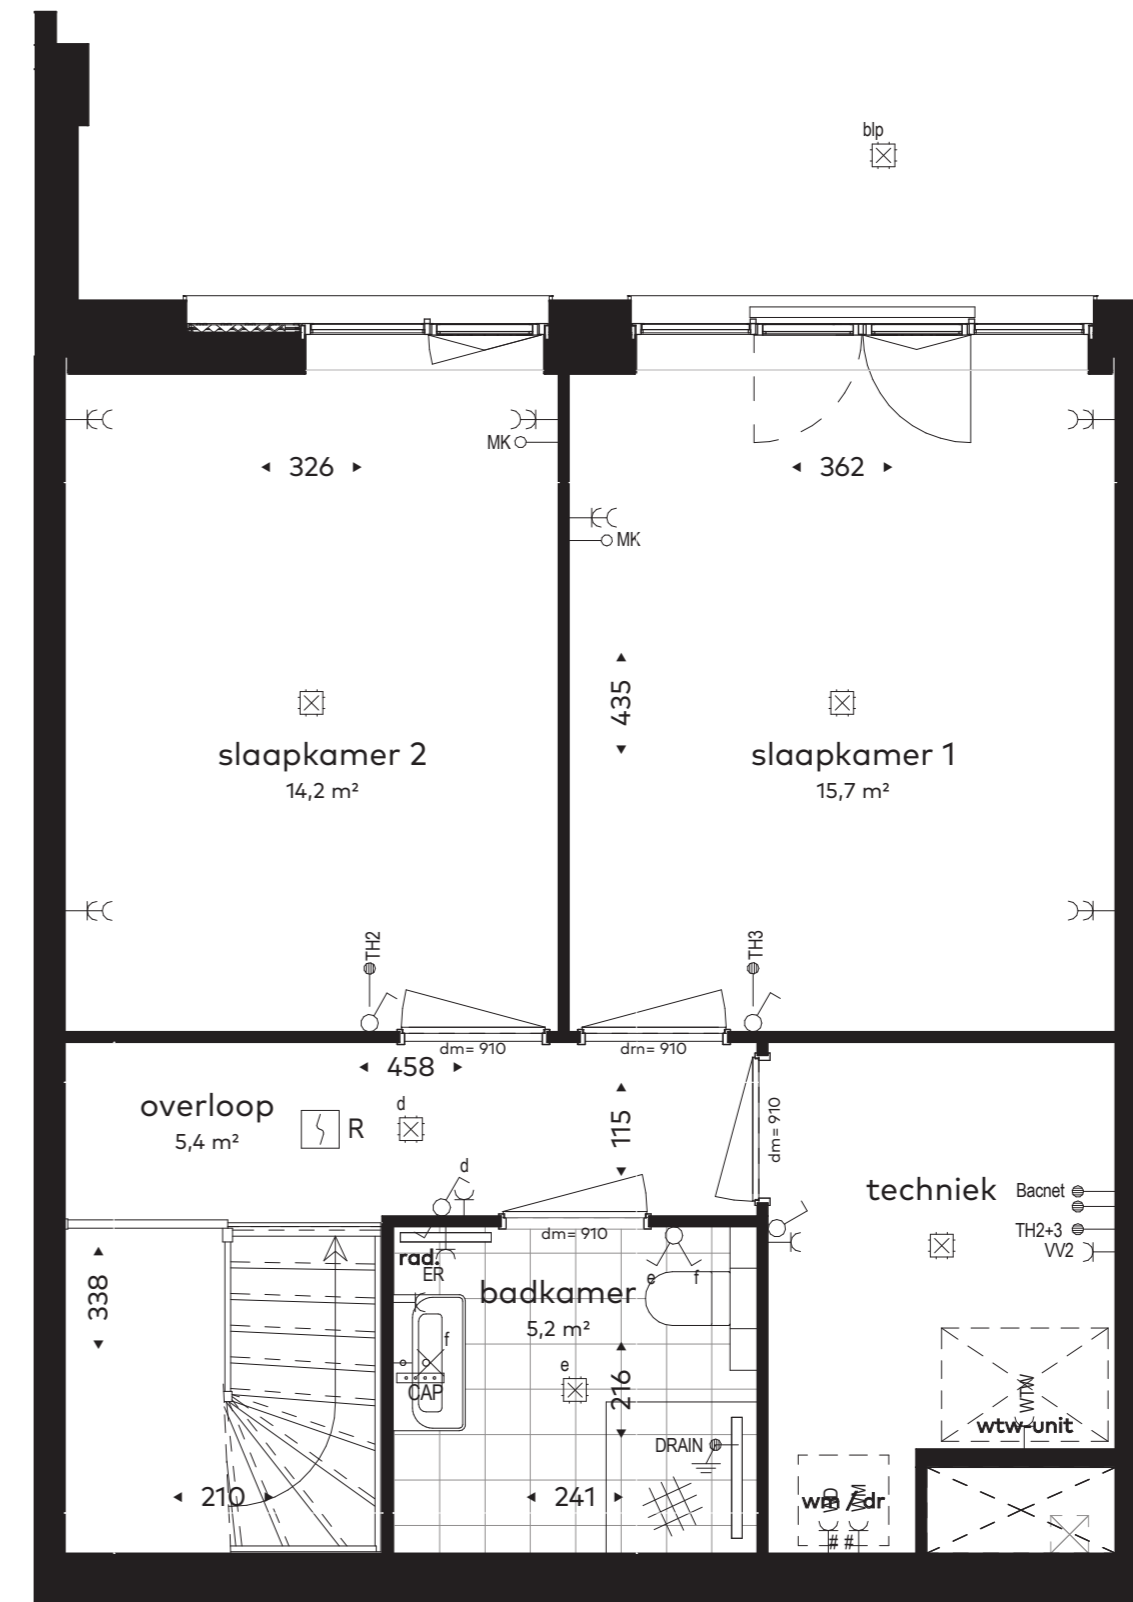

eerste verdieping

Schaallijnaal



Definitief **DE RAAD BOUW BV**

M. van Hoek

M. van Hoek

DE RAAD BOUW BV

23/12/2021



PROJECT:
De Ananas te Leiden
Type: Type M01, blok O, gevel 1

Bouwfase:
FASE III



sandlaan 38
2223 GG
Katwijk
tel: 071-4051500

FORMAAT: A2
SCHAAL: 1:50
DATUM: 15-12-2021
TEKENINGNUMMER: 3112