


begane grond

Type M01

Betreft bouwnummer: Om00.37

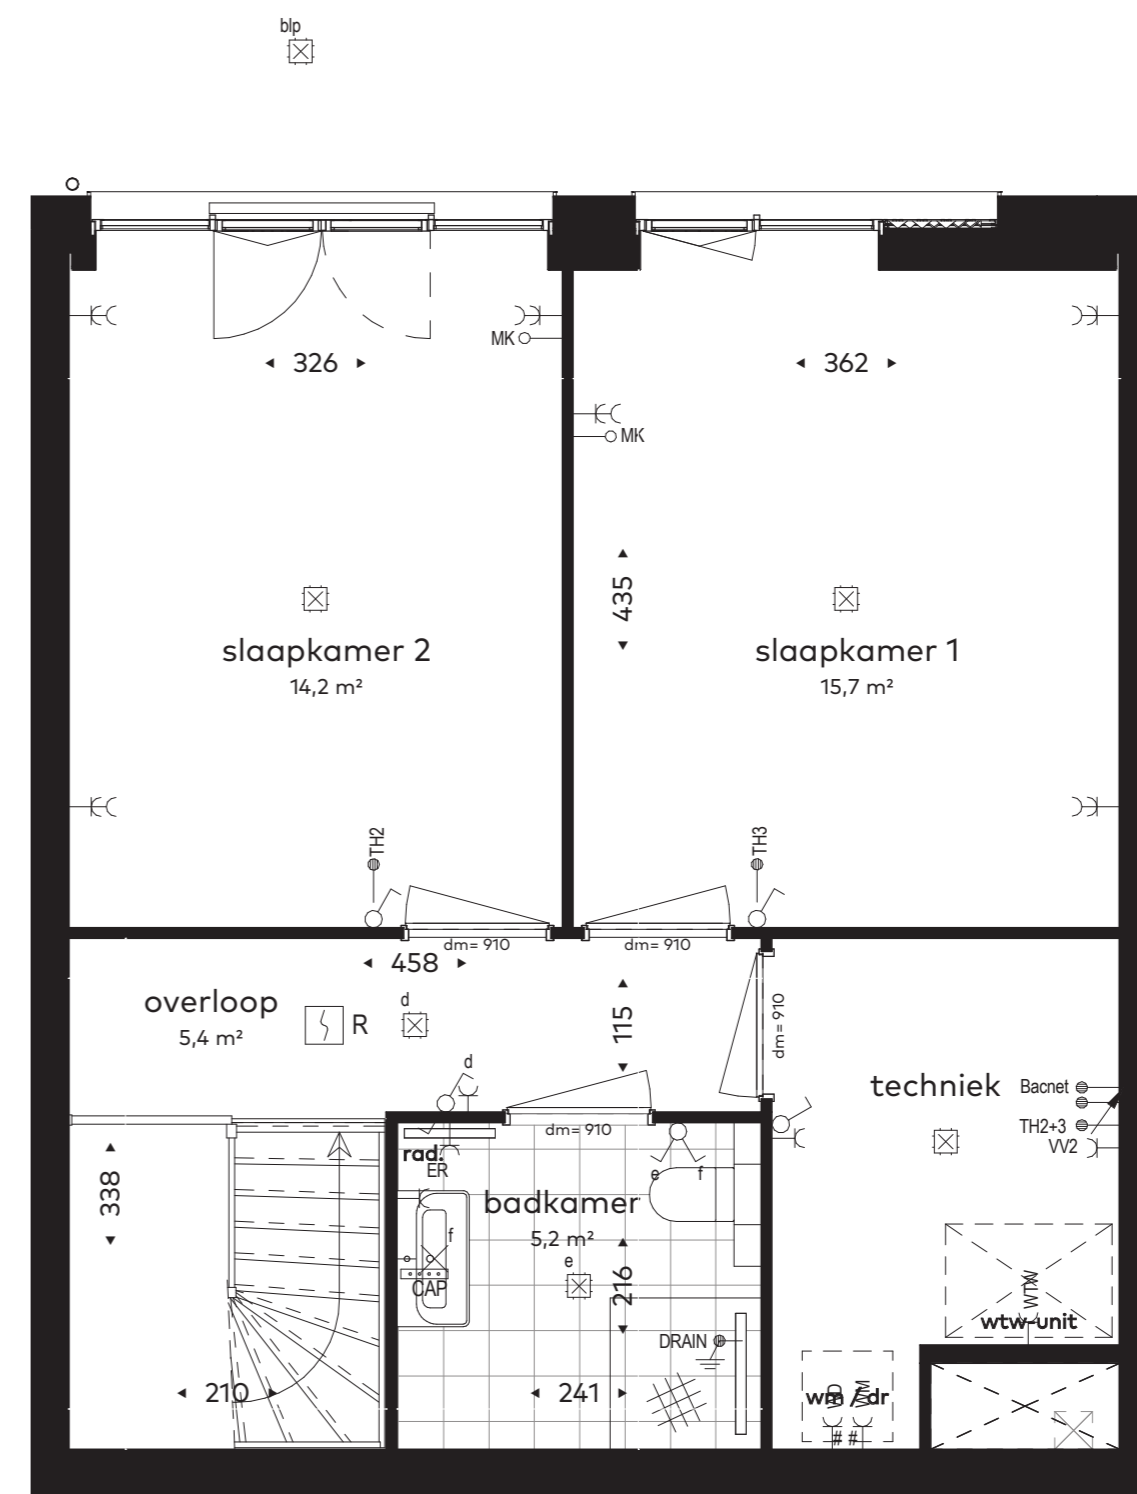

eerste verdieping

Schaalliniaal



Definitief

DE RAAD
BOUW BV

M. van Hoek

M. van Hoek

23/12/2021



PROJECT:
De Ananas te Leiden
Type: Type M01, blok O, gevel 2

Bouwfase:
FASE III

DE RAAD
BOUW BV

sandlaan 38
2223 GG
Katwijk
tel: 071-4051500

FORMAAT: A2
SCHAAAL: 1:50
DATUM: 15-12-2021
TEKENINGNUMMER: 3113