


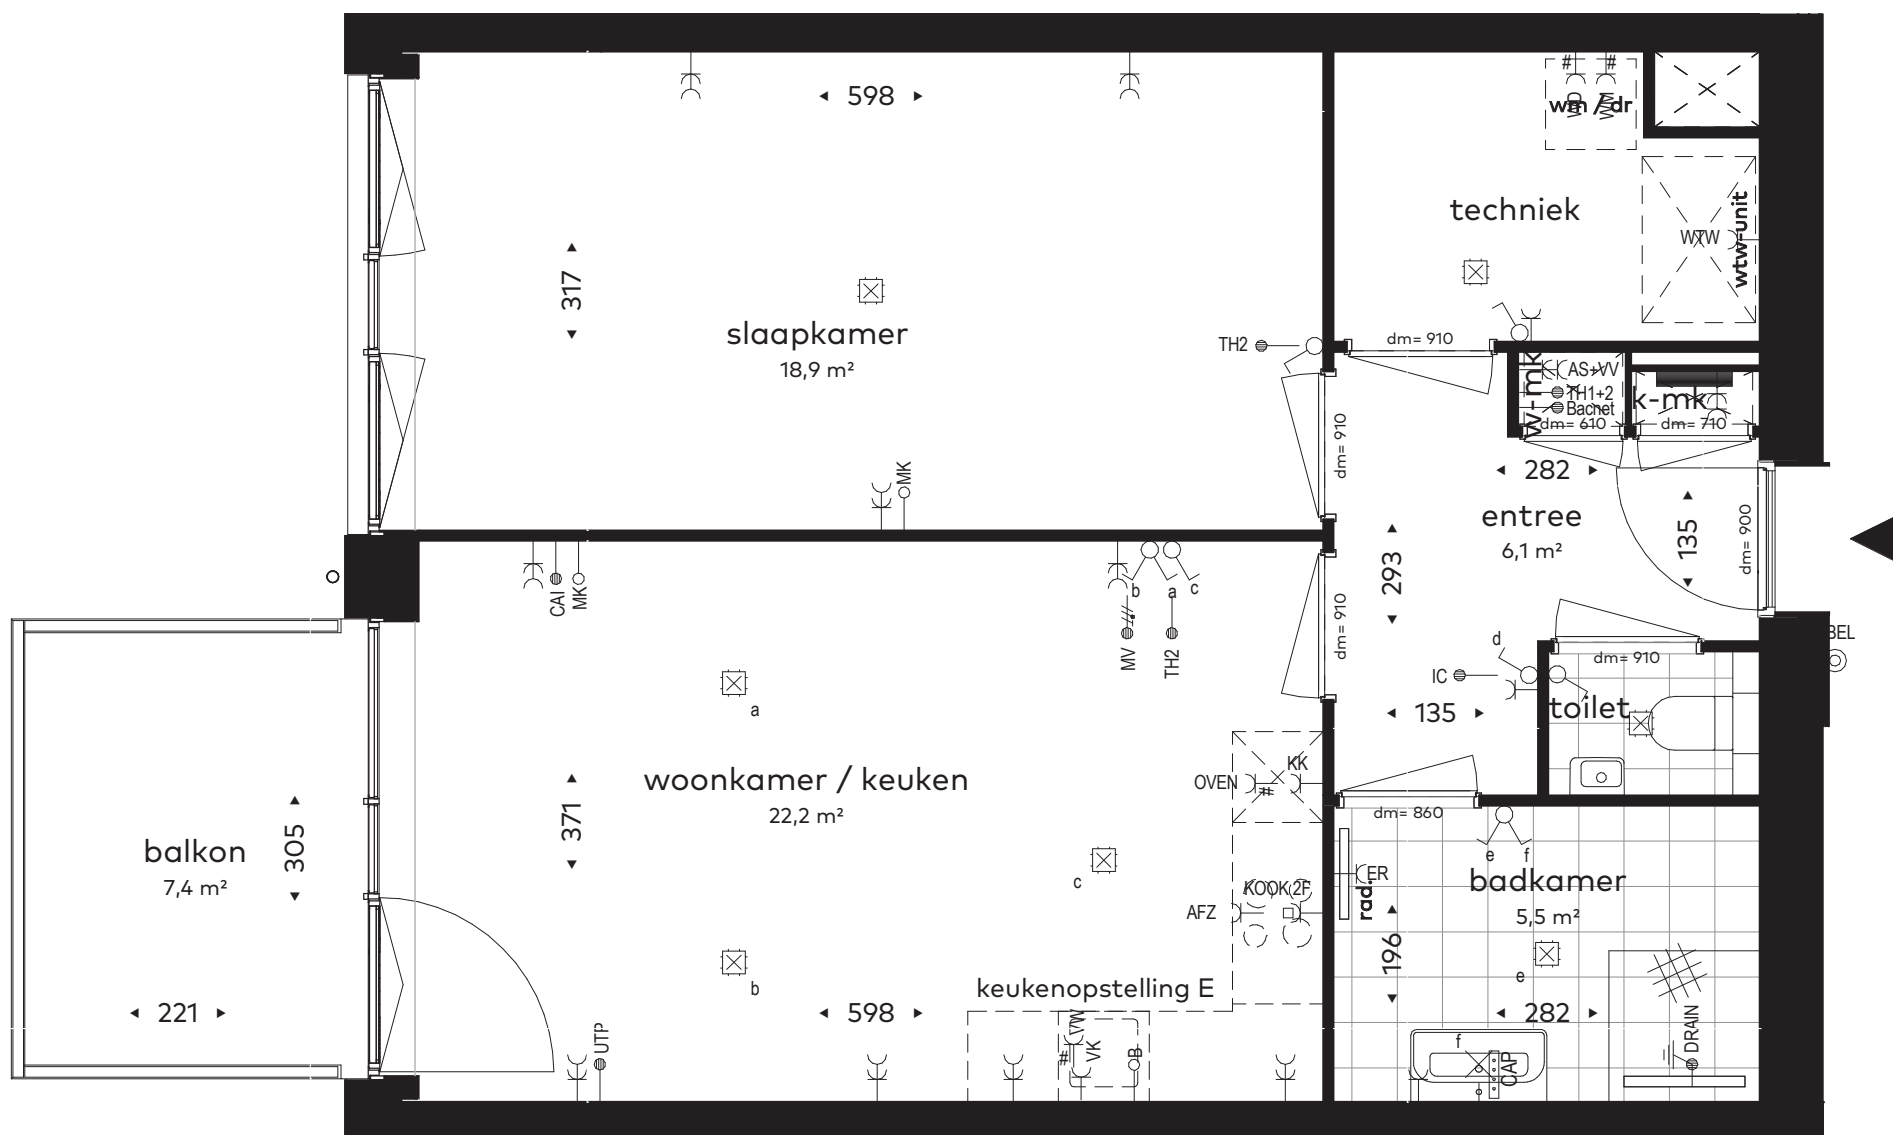

eerste verdieping

Type S01

Betreft bouwnummer: Na01.34



Definitief	DE RAAD BOUW BV
	23/12/2021
M. van Hoek	

			
PROJECT: De Ananas te Leiden		FORMAAT: A3	DATUM: 15-12-2021
Type: Type S01	Bouwfase: FASE III	SCHAAL: 1:50	TEKENINGNUMMER: 3117